


2 rum och kök, 71,5 kvm
 Hustyp A
 Skala 1:100

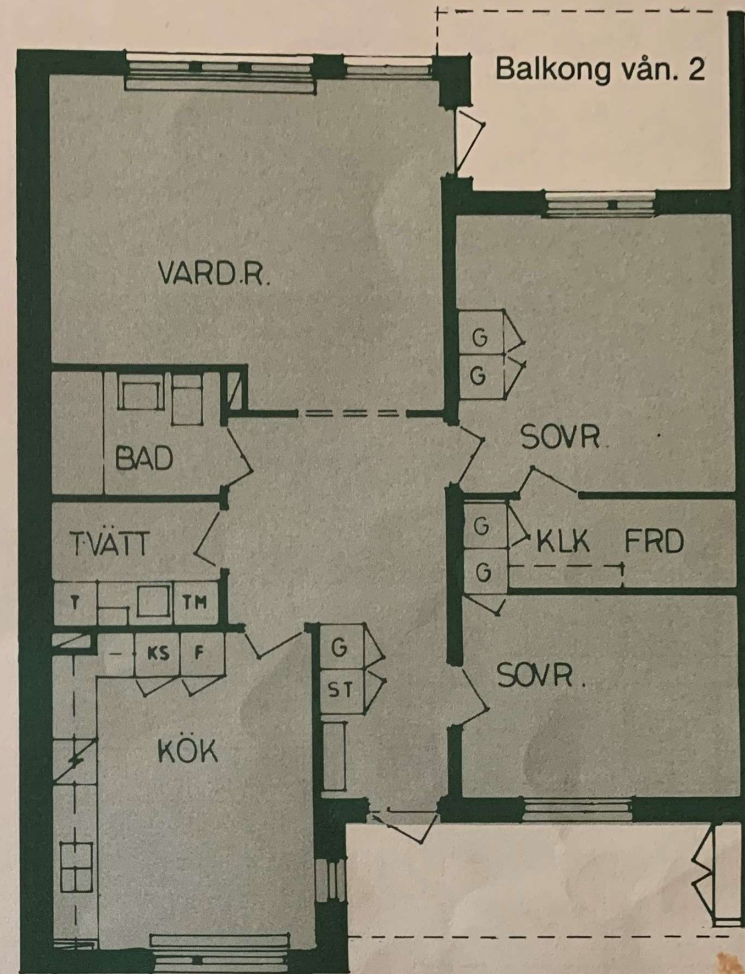

3 rum och kök, 87 kvm
 Hustyp A
 Skala 1:100

Lägenheter på våningsplan 2 har balkong,
 och entré via entrébalkong